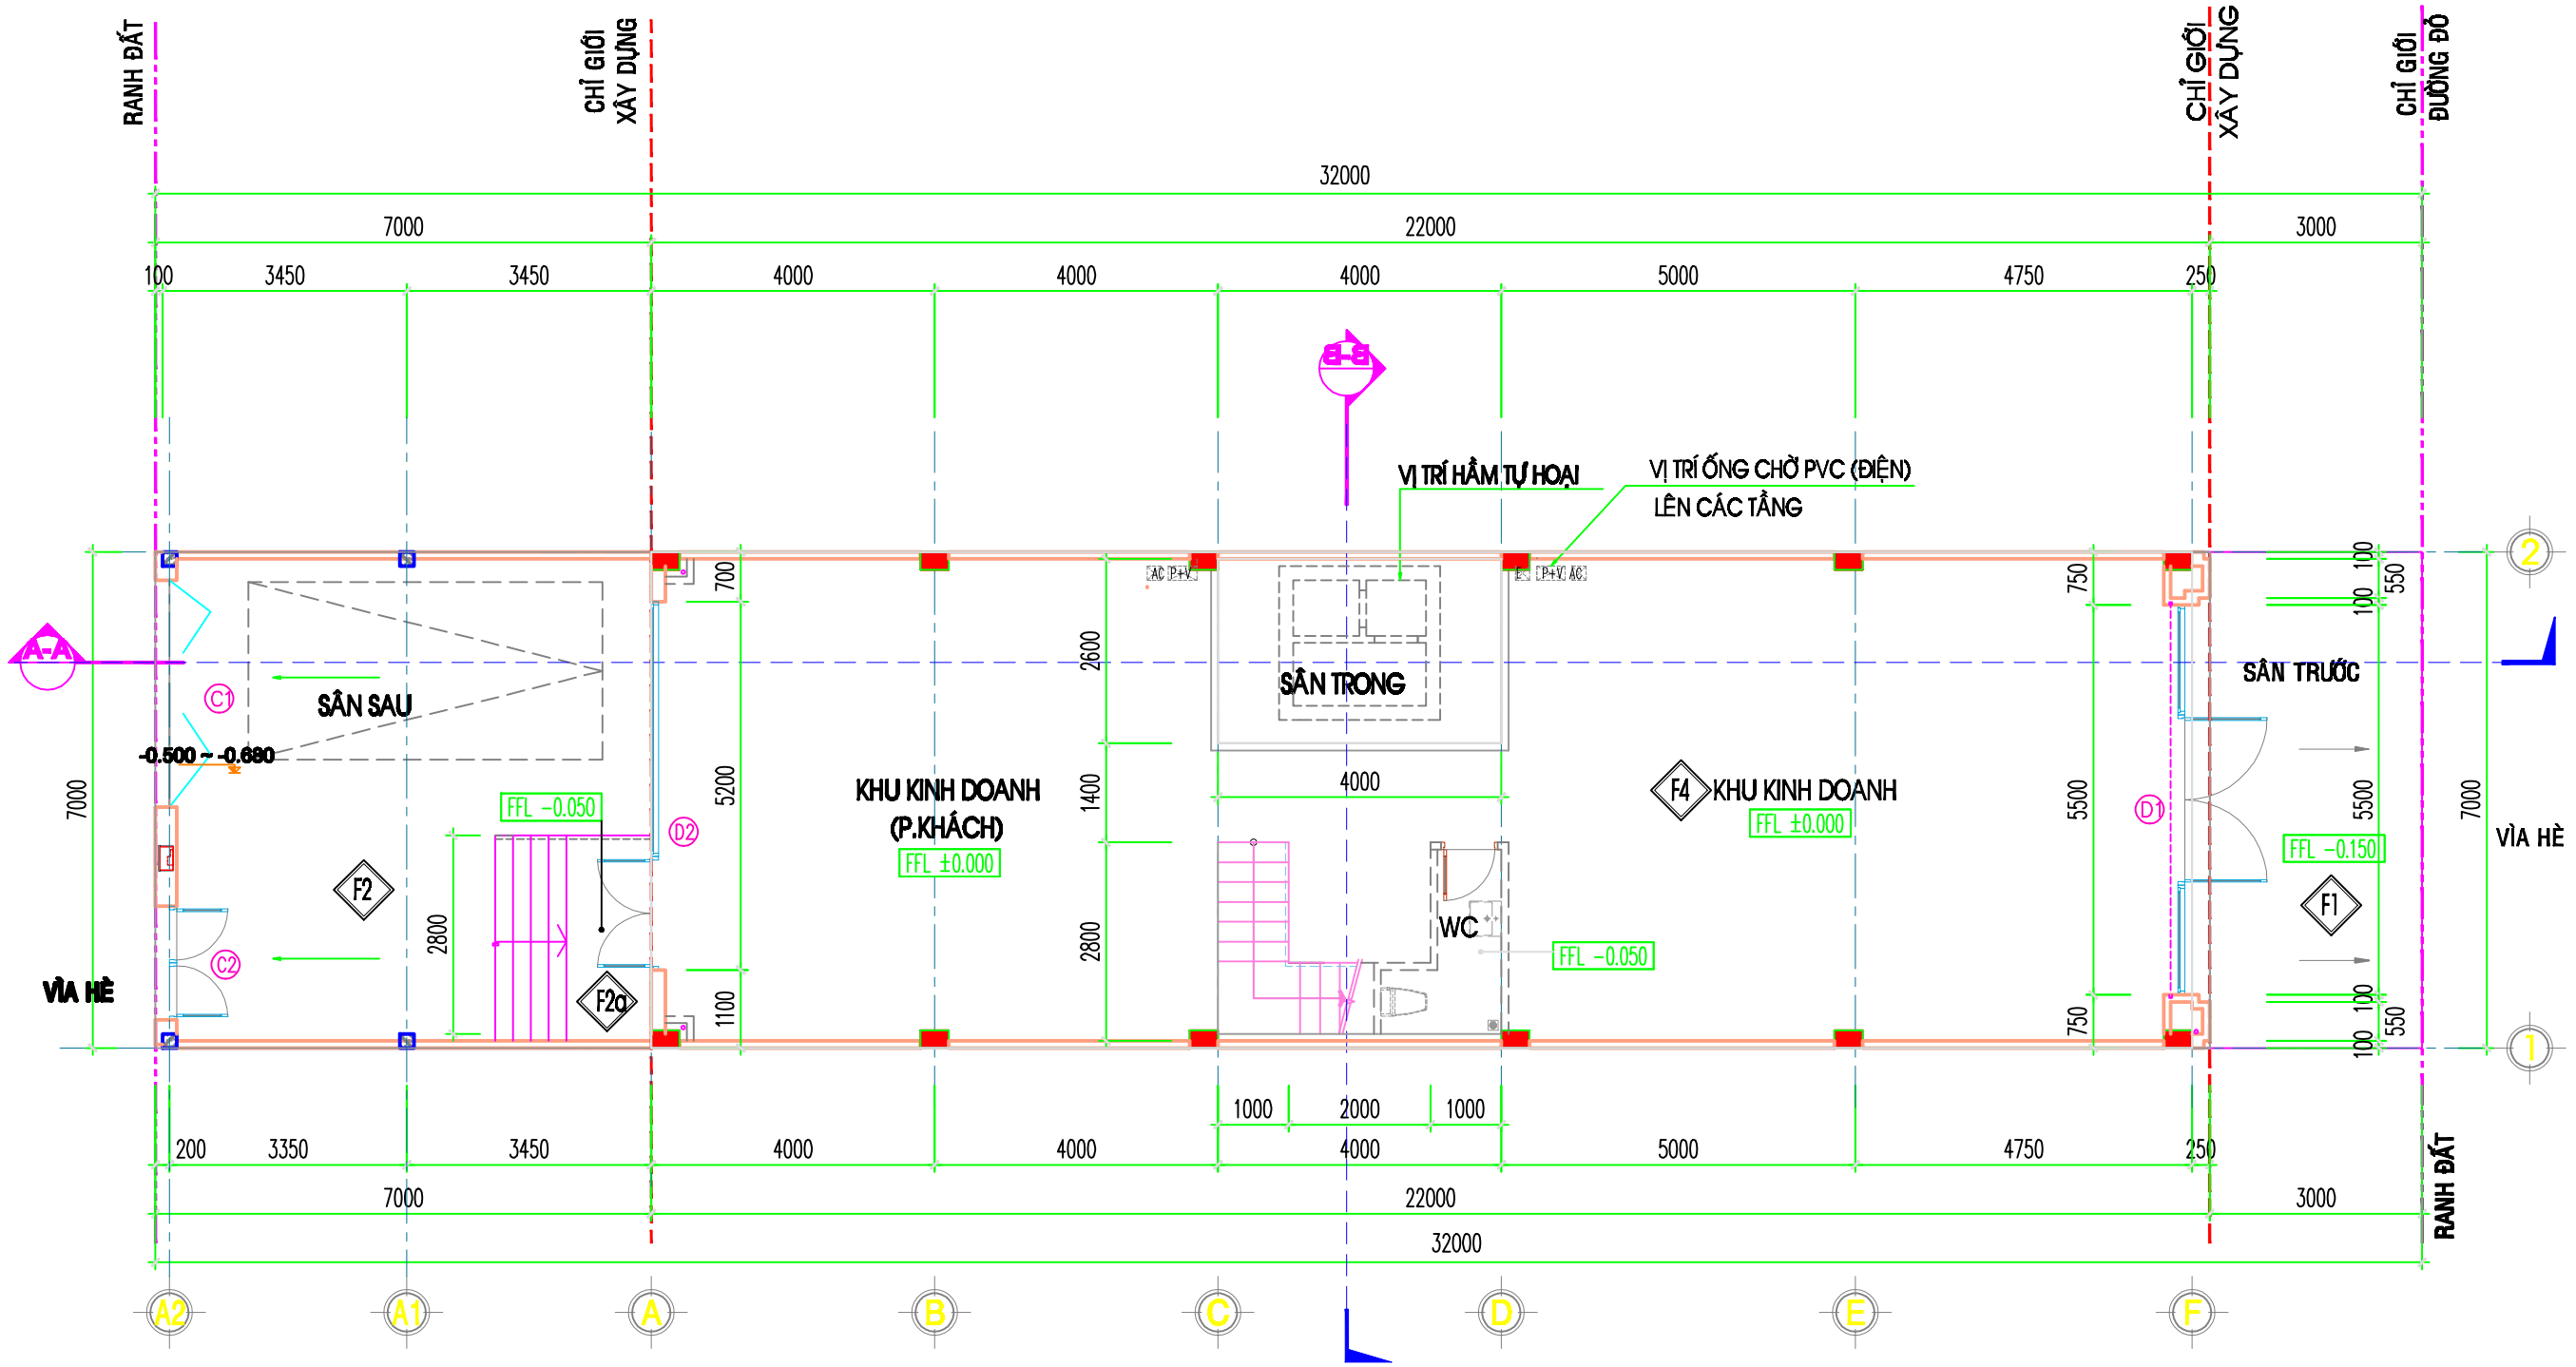

MẶT BẰNG TẦNG 1

TL1/100